

Sz. P. Grzegorz Sztulc

ODPOWIEDŹ

na interpelację z dnia 25.08.2020 roku

W odpowiedzi na Pana interpelację:

Uprzejmie informuję, że w załączeniu przedkładam mapy z lokalizacją miejsc, na które został przeznaczony gruz rozbiórkowy pozyskany z rozbiórki kotłowni w Tymieniu.


Jednocześnie informuję, że na poszczególne miejsca trafiło (w Mg):

„numeracja map”


1. Smolne – 50 (składowanie),
2. Smolne – 50 (składowanie),
3. Komory / Słowienkowo – 250,
4. Kładno – 20,
5. Kładno – 20,
6. Dobrzyca – 60,
7. Dobrzyca – 60,
8. Zagaje – 40,
9. Zagaje – 40,
10. Będzinko – 90,
11. Będzinko – 30,
12. Będzino – 300,
13. Będzino – 50,
14. Mączno – 100,

Suma: 1210 Mg.


Tymień plac rezerwa – 250.

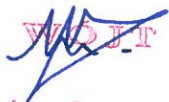
Mariusz Jaroniewski

Wyrys z miejscowego planu zagospodarowania przestrzennego

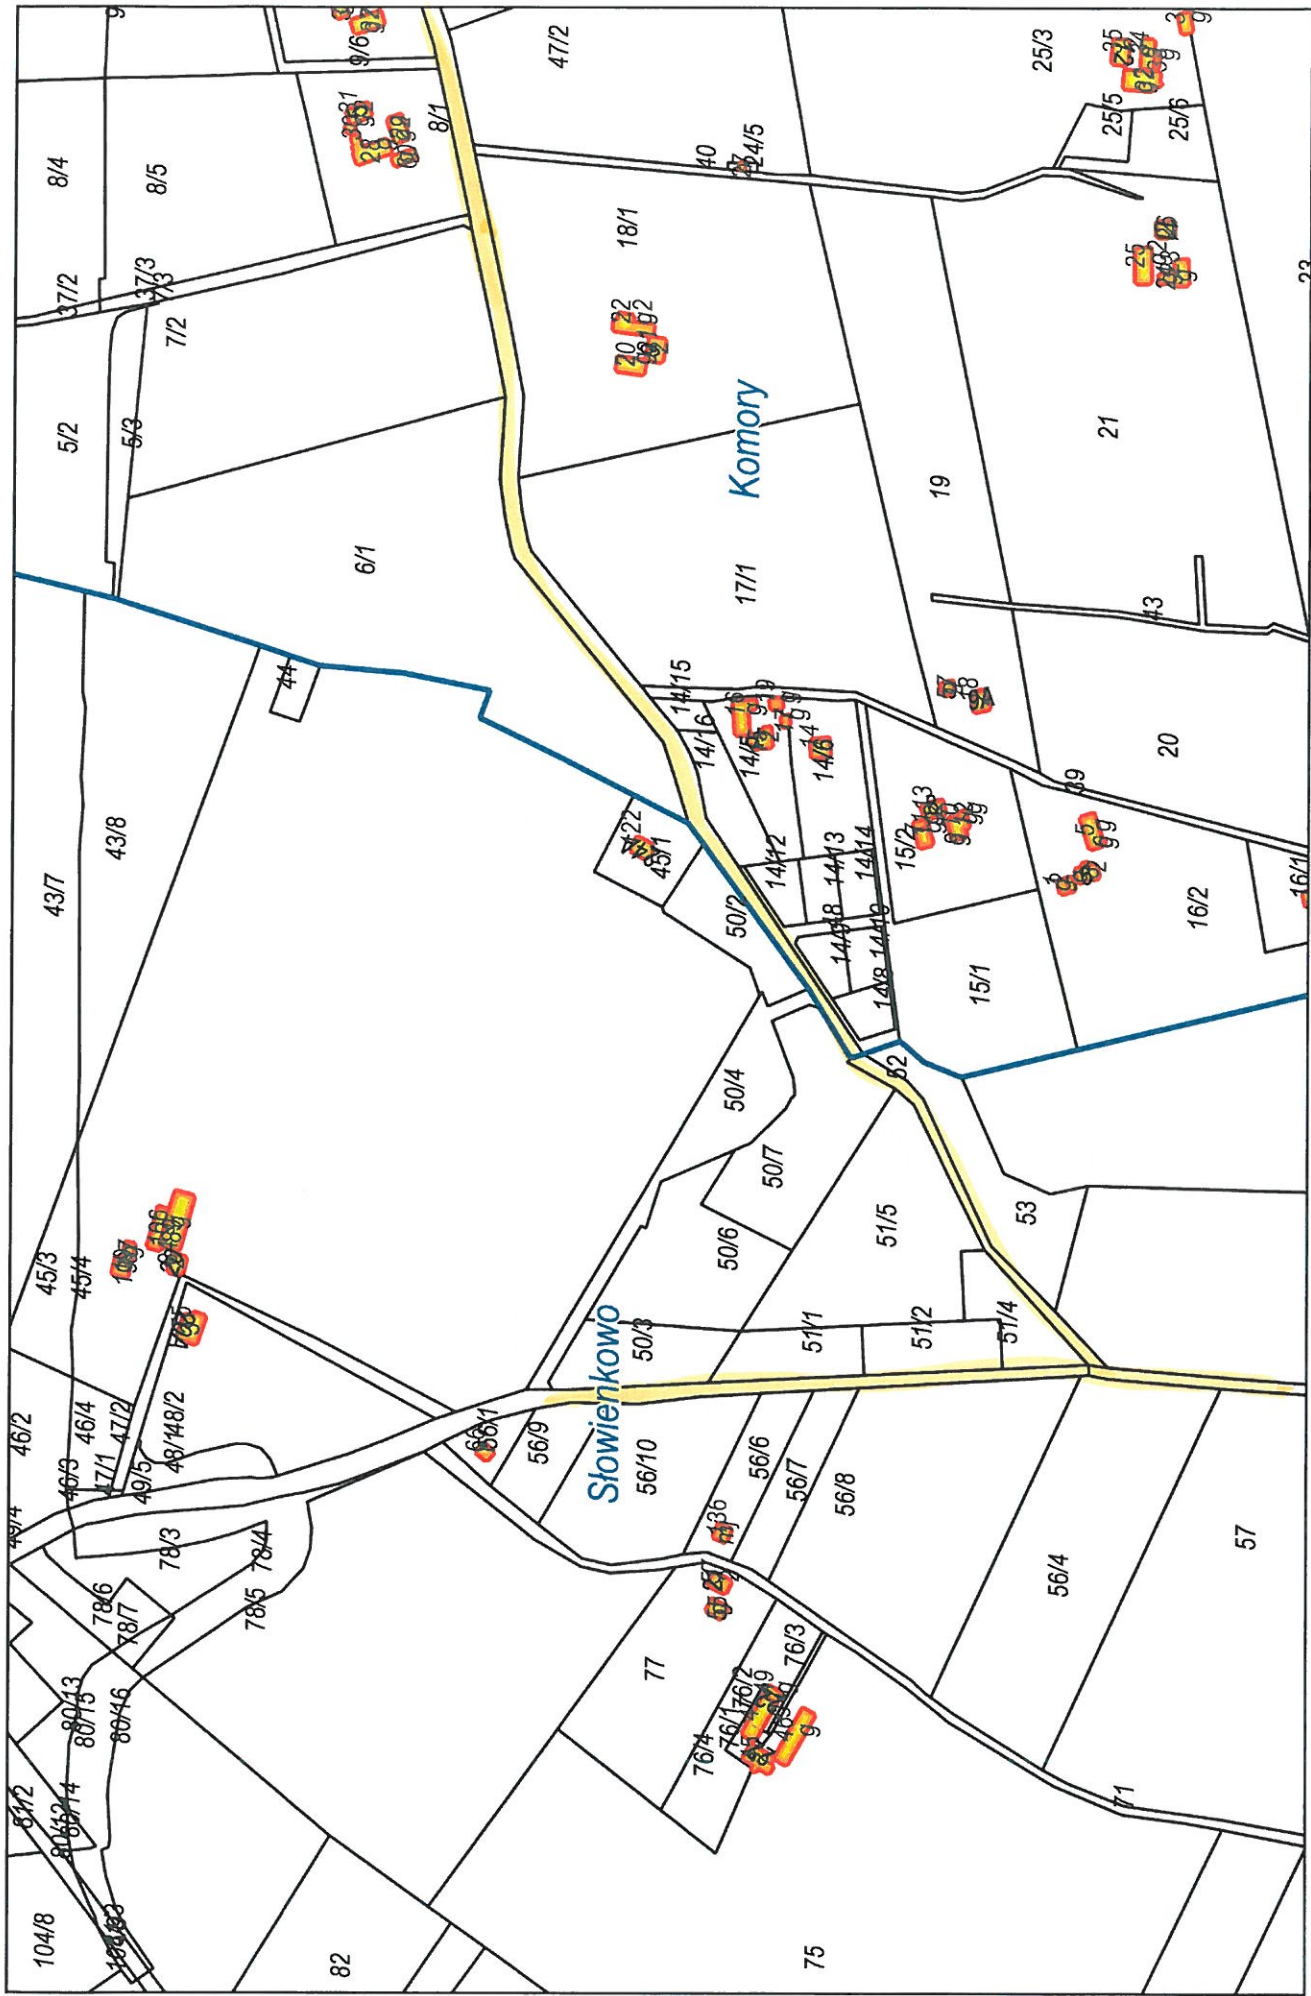

Wyrys z miejscowego planu zagospodarowania przestrzennego

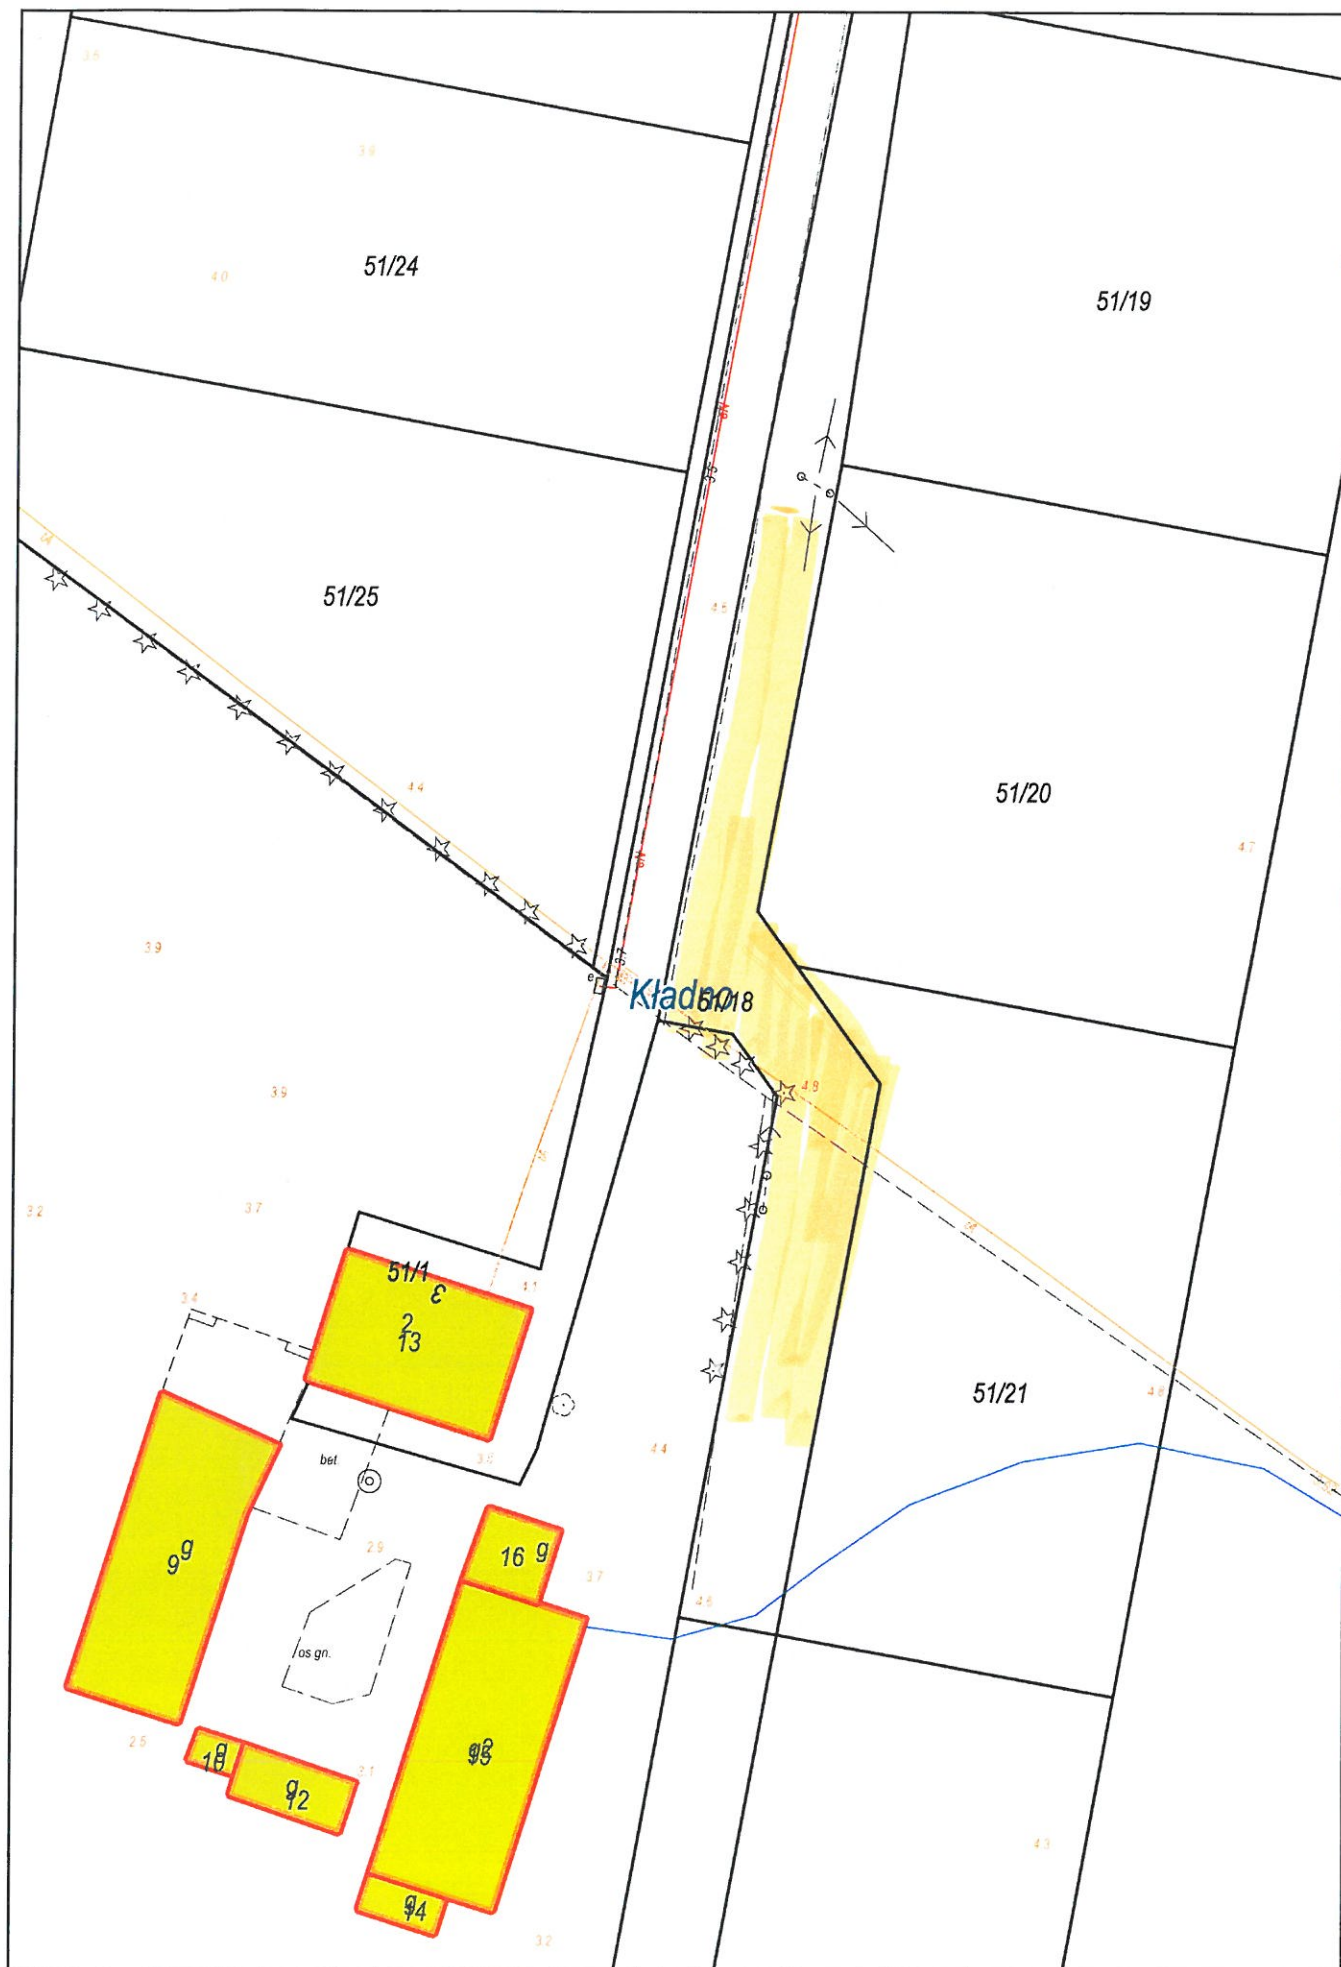

Wydruk w skali 1:500

Wydruk z systemu WebEWID

Sporządził: Tomasz Szymaniak

Udostępniane informacje nie są dokumentami w postępowaniach administracyjnych i innych. Materiały zawierające informacje z powiatowego zasobu geodezyjnego i kartograficznego (w tym dane z operatu ewidencji gruntów i budynków Koszalina) należy zamawiać w Wydziale Geodezji. Dokumenty zawierające inne informacje przetwarzane w Wewnętrznym Portalu Mapowym należy zamawiać w wydziałach merytorycznych, odpowiedzialnych za aktualizację tych danych.

Wyrys z miejscowego planu zagospodarowania przestrzennego




Wydruk w skali 1:1000

Wydruk z systemu WebEWID

Sporządził: Tomasz Szymaniak

Udostępniane informacje nie są dokumentami w postępowaniach administracyjnych i innych. Materiały zawierające informacje z powiatowego zasobu geodezyjnego i kartograficznego (w tym dane z operatu ewidencji gruntów i budynków Koszalina) należy zamawiać w Wydziale Geodezji. Dokumenty zawierające inne informacje przetwarzane w Wewnętrznym Portalu Mapowym należy zamawiać w wydziałach merytorycznych, odpowiedzialnych za aktualizację tych danych.

6

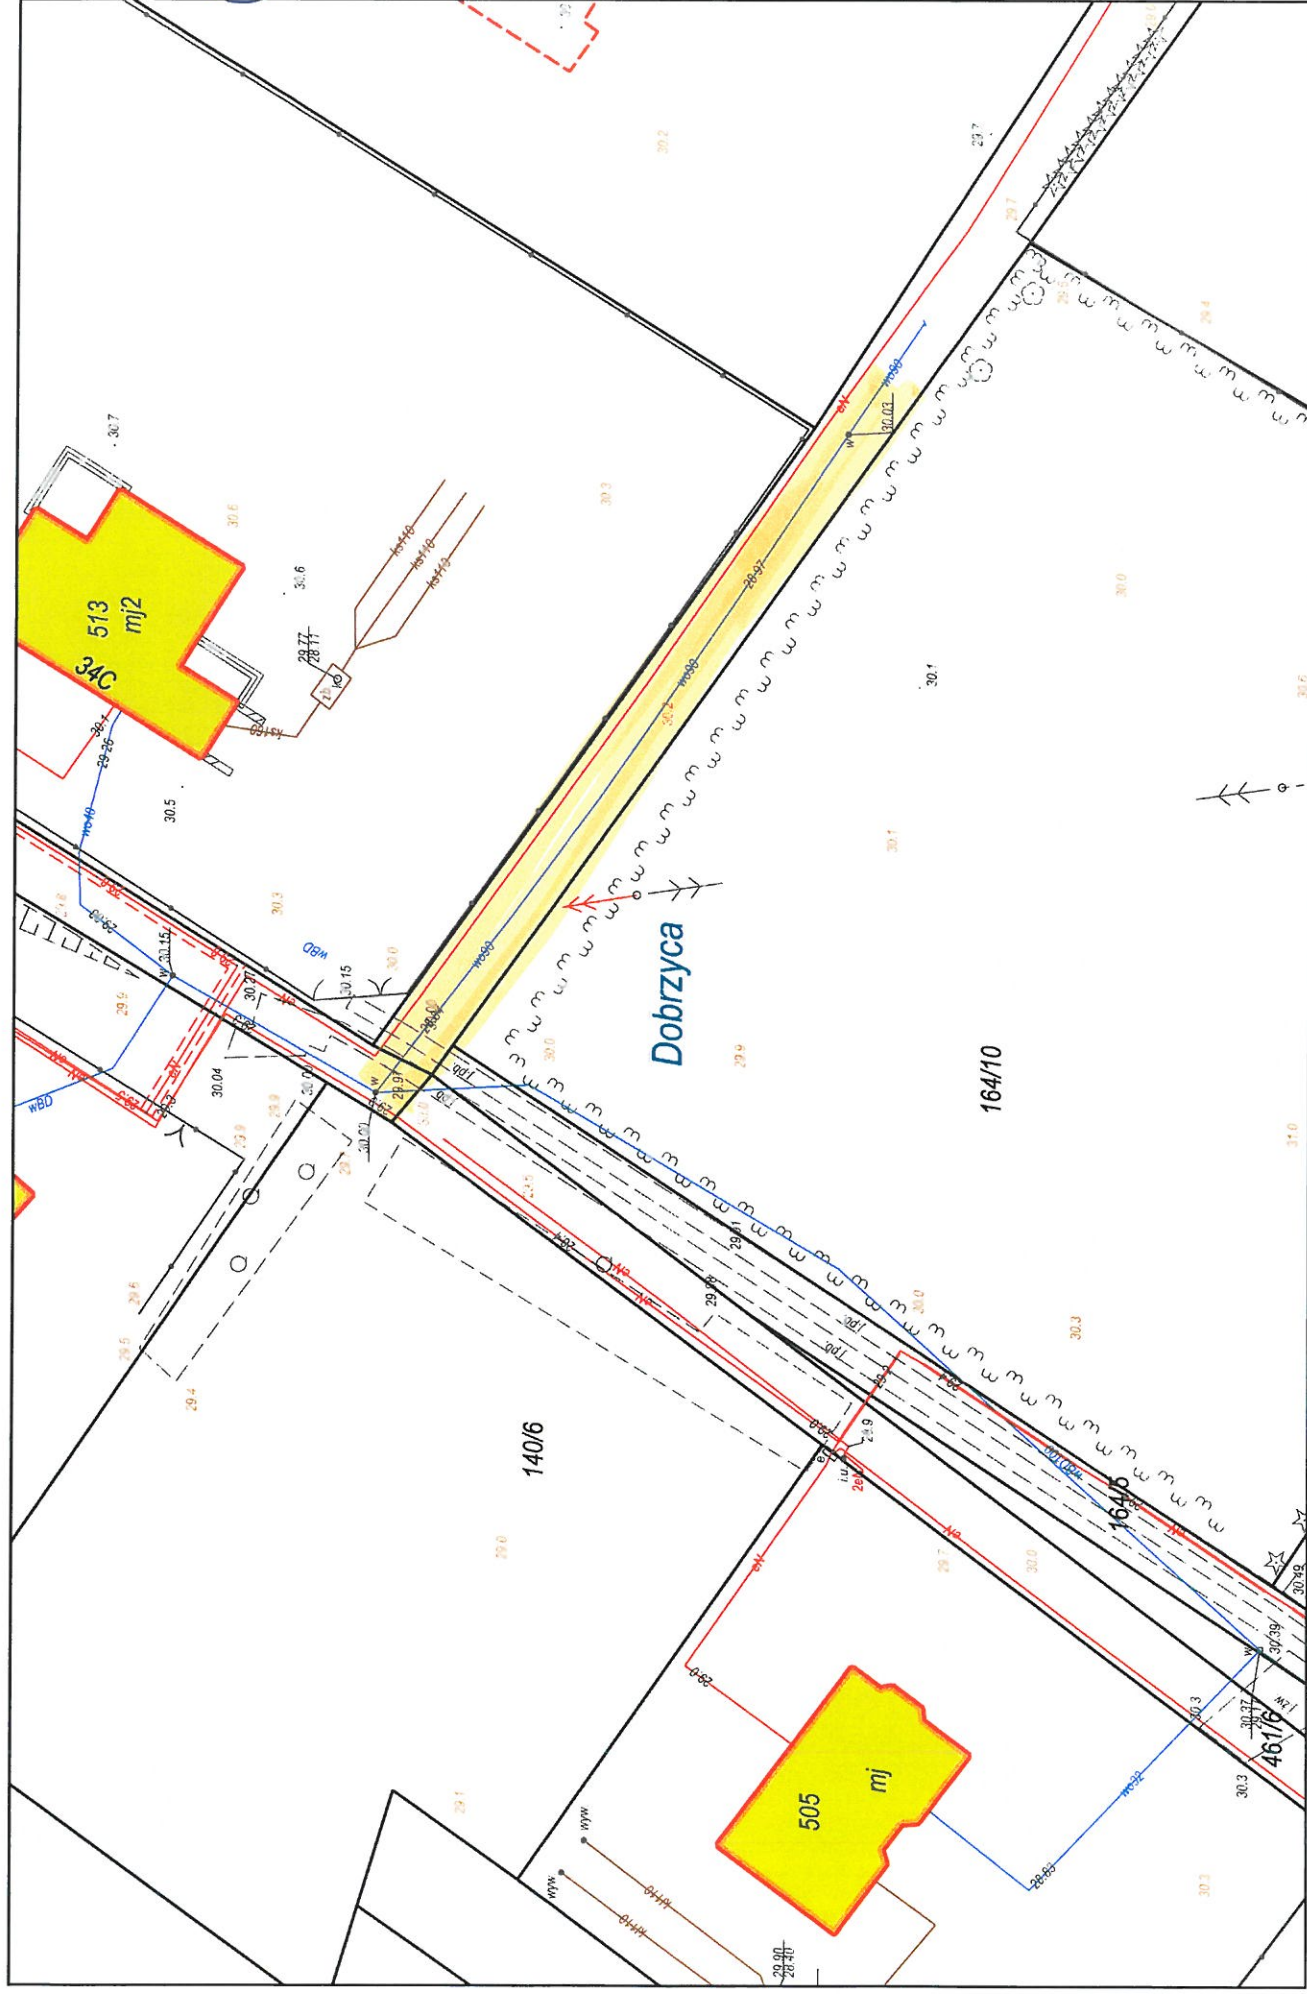

Wydruk z systemu WebEWID

Sporządził: Tomasz Szymaniak
ów i budynków Koszalina) należy zamawiać w
ę tych danych.

Wydziele Geodezji. Dokumenty zawierające inne informacje przetwarzane w Wewnętrzny Portalu Mapowym należy zamawiać w wydziałach merytorycznych, odpowiedzialnych za aktualizację tych danych.



Wydruk w skali 1:1000

Wydruk z systemu WebEWID

Sporządził: Tomasz Szymaniak

Udostępniane informacje nie są dokumentami w postępowaniach administracyjnych i innych. Materiały zawierające informacje z powiatowego zasobu geodezyjnego i kartograficznego (w tym dane z operatu ewidencji gruntów i budynków Koszalina) należy zamawiać w Wydziale Geodezji. Dokumenty zawierające inne informacje przetwarzane w Wewnętrznym Portalu Mapowym należy zamawiać w wydziałach merytorycznych, odpowiedzialnych za aktualizację tych danych.

Wyrzys z miejscowego planu zagospodarowania przestrzennego



Wyrys z miejscowego planu zagospodarowania przestrzennego



Wydruk w skali 1:2000


Wydruk z systemu WebEWID

Sporządził: Tomasz Szymaniak

Udostępniane informacje nie są dokumentami w postępowaniach administracyjnych i innych. Materiały zawierające informacje z powiatowego zasobu geodezyjnego i kartograficznego (w tym dane z operatu ewidencji gruntów i budynków Koszalina) należy zamawiać w Wydziale Geodezji. Dokumenty zawierające inne informacje przetwarzane w Wewnętrznym Portalu Mapowym należy zamawiać w wydziałach merytorycznych, odpowiedzialnych za aktualizację tych danych.

11

Wyrzys z miejscowego planu zagospodarowania przestrzennego

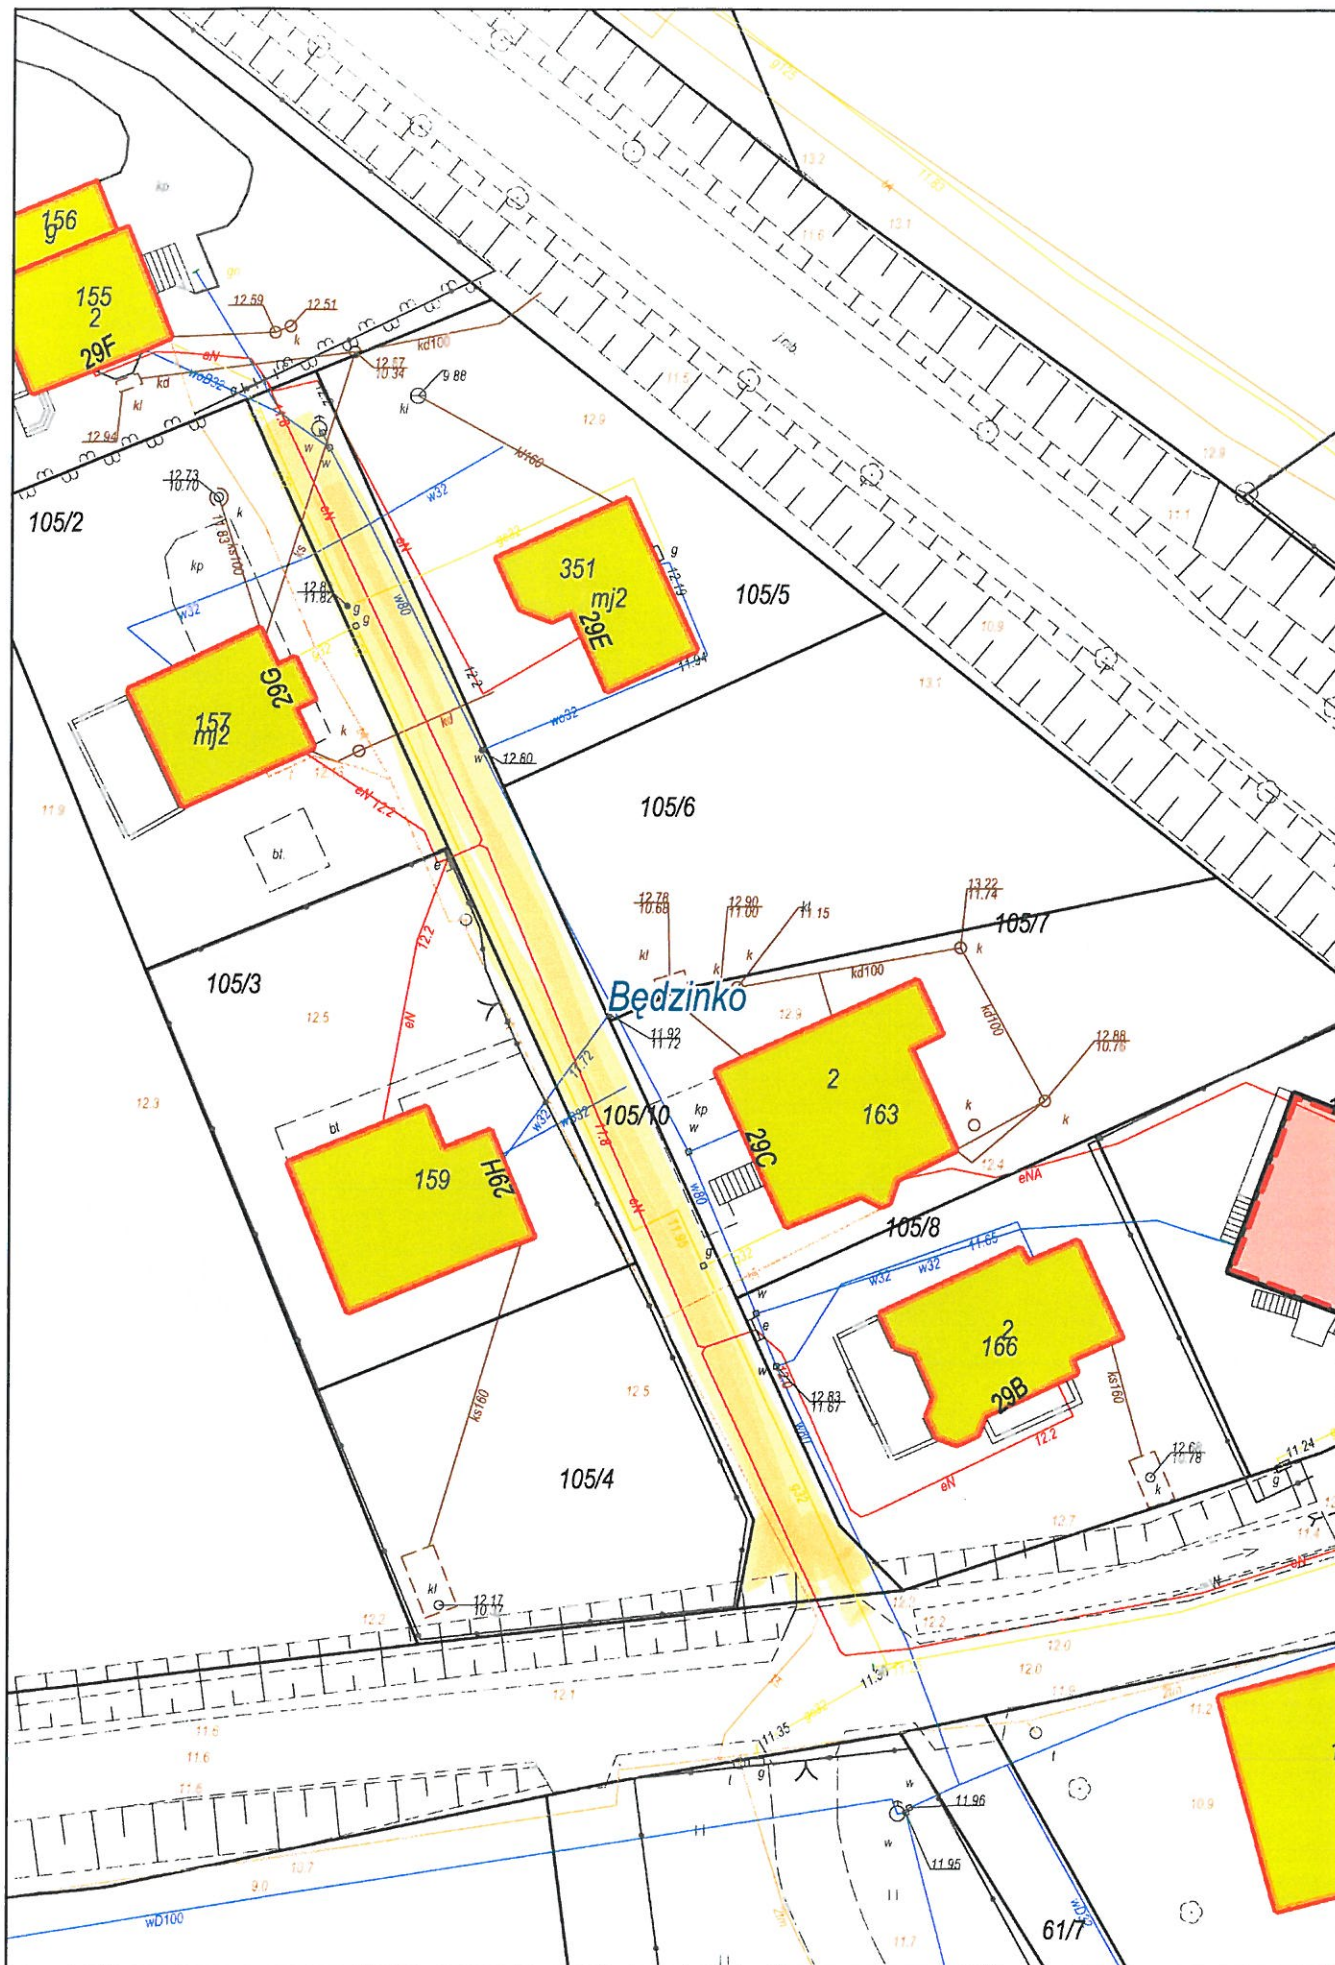


Wydruk w skali 1:500

Wydruk z systemu WebEWID

Sporządził: Tomasz Szymaniak

Udostępniane informacje nie są dokumentami w postępowaniach administracyjnych i innych. Materiały zawierające informacje z powiatowego zasobu geodezyjnego i kartograficznego (w tym dane z operatu ewidencji gruntów i budynków Koszalina) należy zamawiać w Wydziale Geodezji. Dokumenty zawierające inne informacje przetwarzane w Wewnętrznym Portalu Mapowym należy zamawiać w wydziałach merytorycznych, odpowiedzialnych za aktualizację tych danych.

Wrys z miejscowego planu zagospodarowania przestrzennego

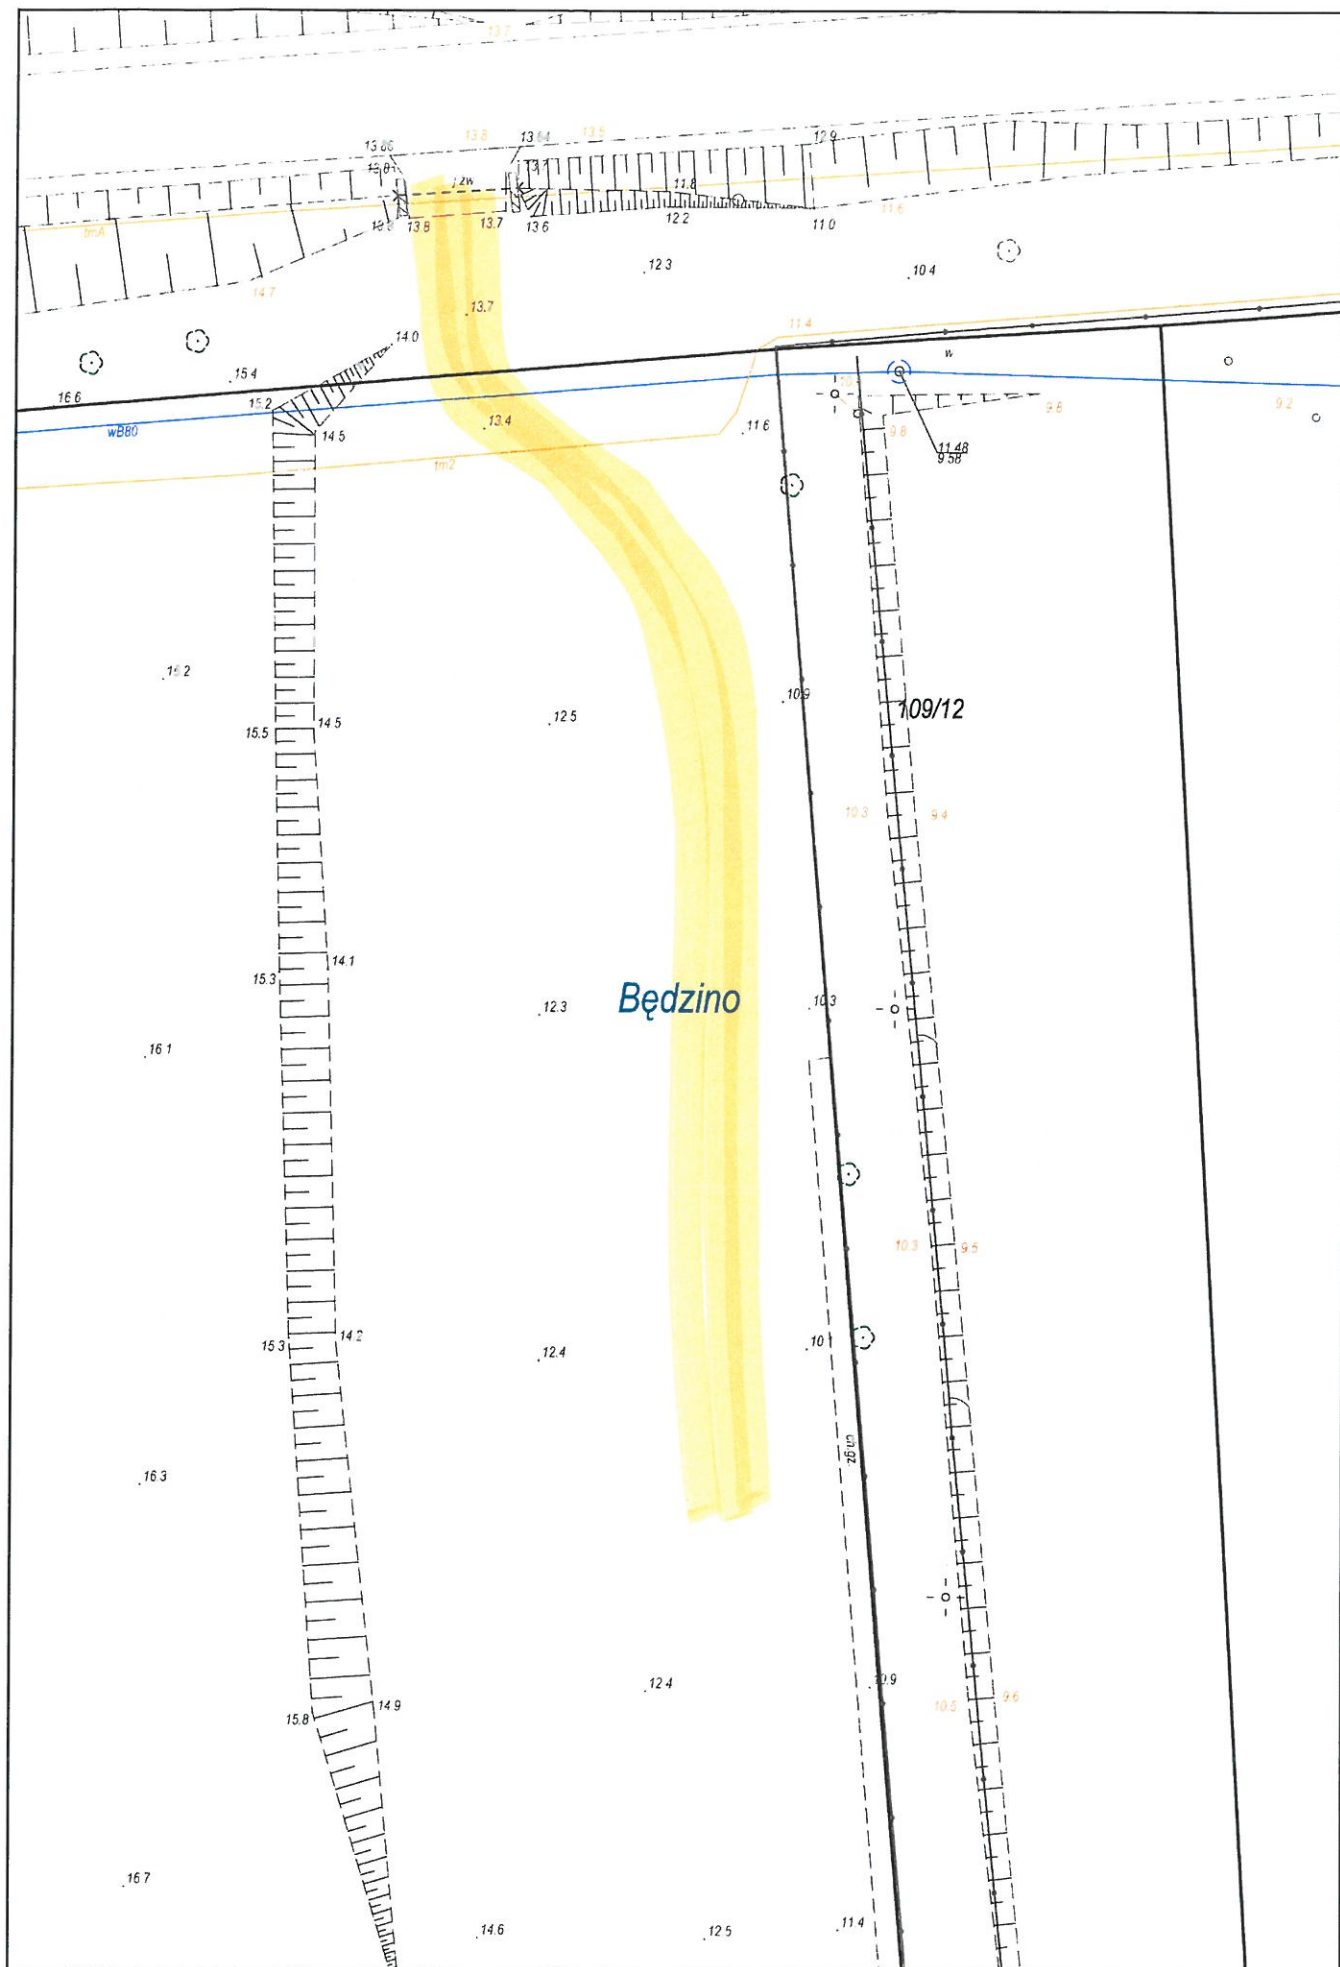


Wydruk w skali 1:500

Wydruk z systemu WebEWID

Sporządził: Tomasz Szymaniak

Udostępniane informacje nie są dokumentami w postępowaniach administracyjnych i innych. Materiały zawierające informacje z powiatowego zasobu geodezyjnego i kartograficznego (w tym dane z operatu ewidencji gruntów i budynków Koszalina) należy zamawiać w Wydziale Geodezji. Dokumenty zawierające inne informacje przetwarzane w Wewnętrznym Portalu Mapowym należy zamawiać w wydziałach merytorycznych, odpowiedzialnych za aktualizację tych danych.

13

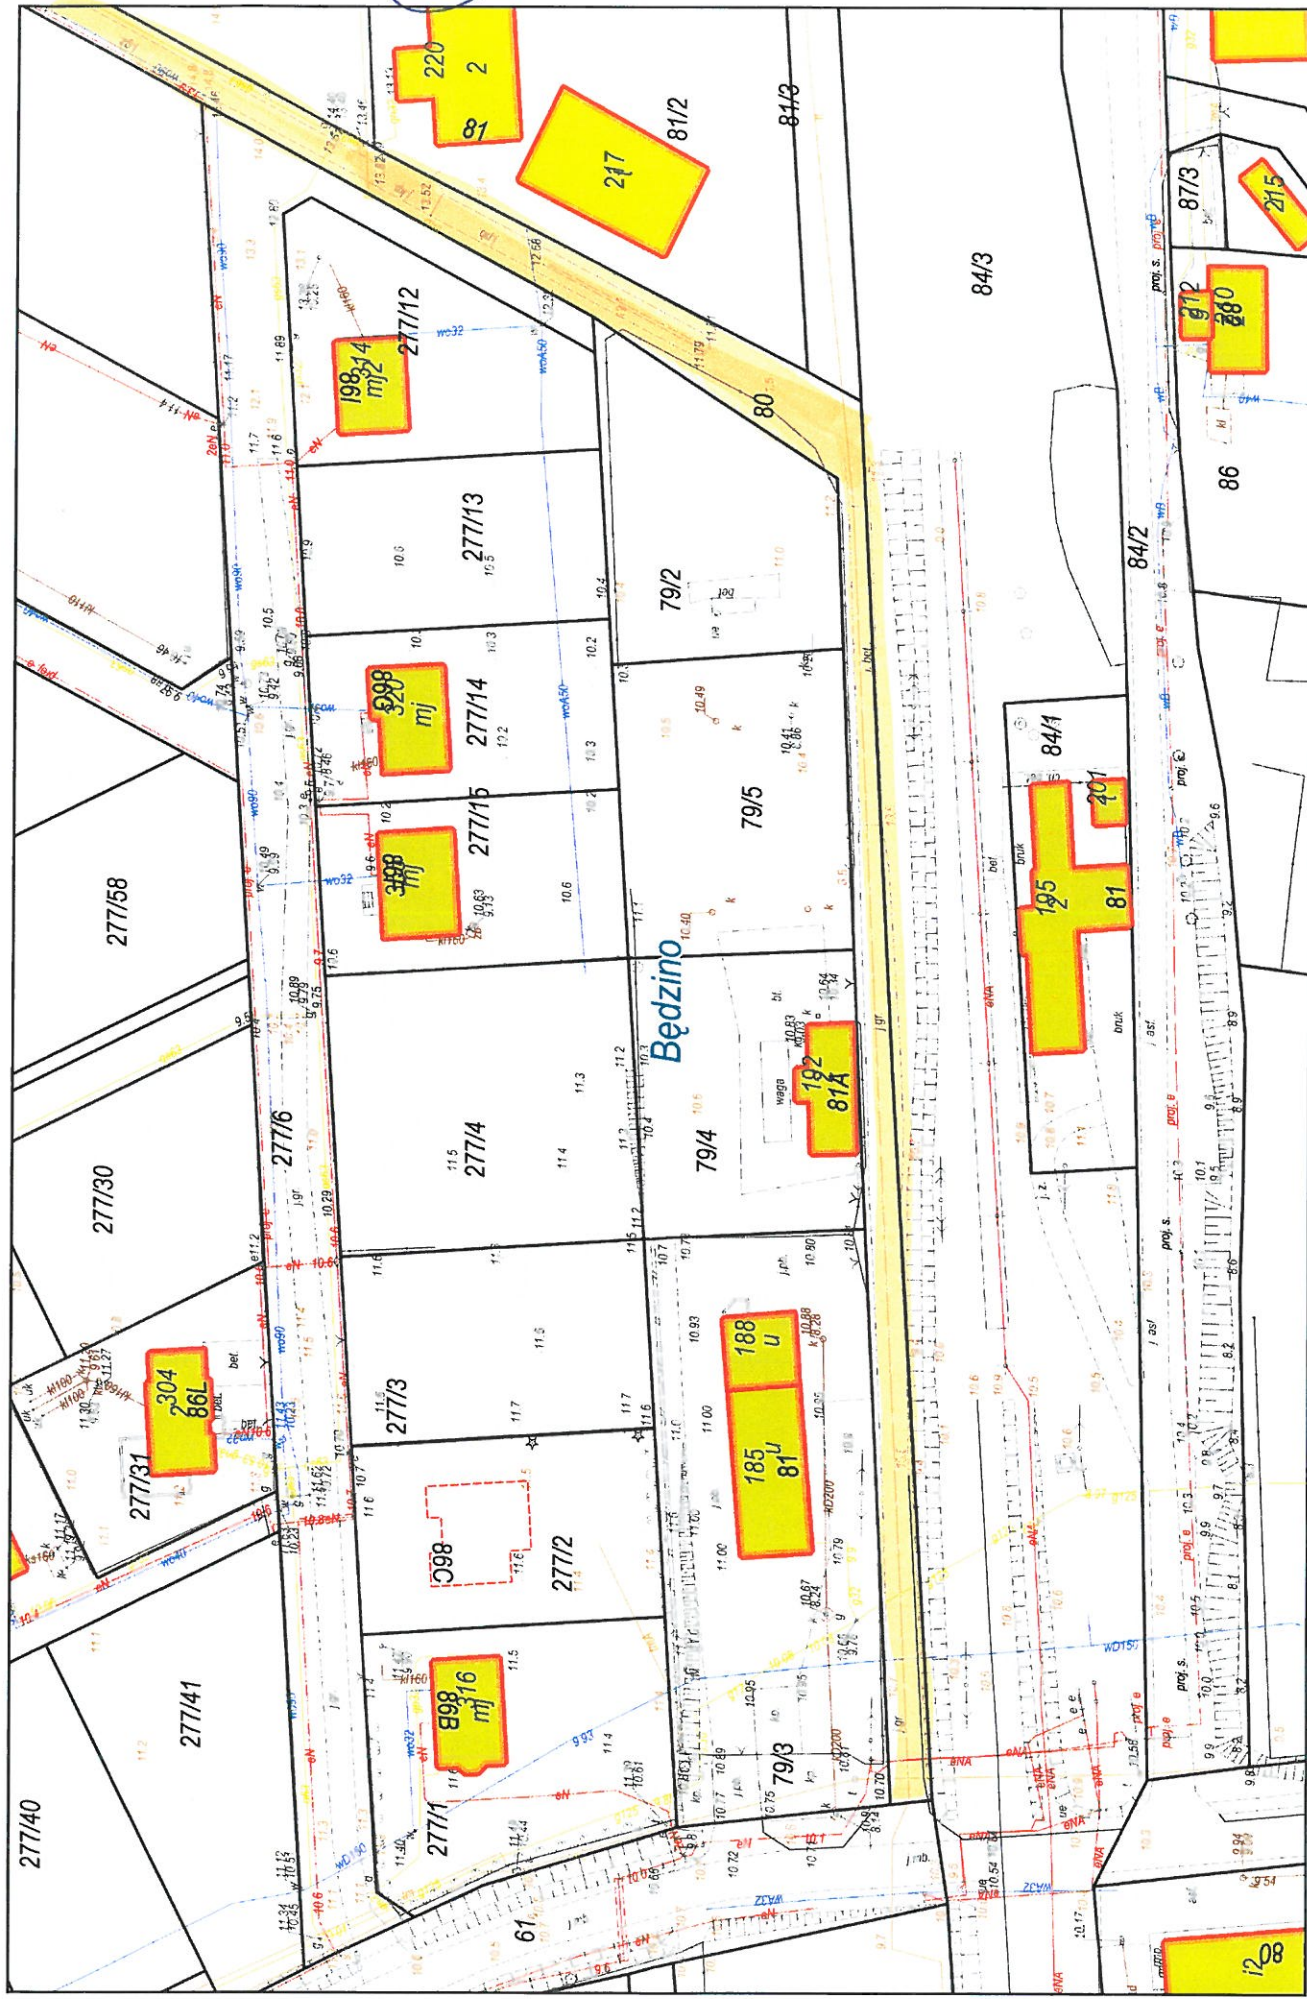


Wydruk z systemu WebEWID

Sporządził: Tomasz Szymaniak
ów i budynków Koszalina) należy zamawiać w
z tych danych.

Udostępniane informacje nie są dokumentami w postępowaniach administracyjnych i innych. Materiały zawierające informacje z powiatowego zasobu geodezyjnego i kartograficznego (w tym dane z operatu ewidencji gruntów i budynków Koszalina) należy zamawiać w Wydziale Geodezji. Dokumenty zawierające inne informacje przetwarzane w Wewnętrznym Portalu Mapowym należy zamawiać w wydziałach merytorycznych, odpowiedzialnych za aktualizację tych danych.

Wzrys z miejscowego planu zagospodarowania przestrzennego

10-09-2020

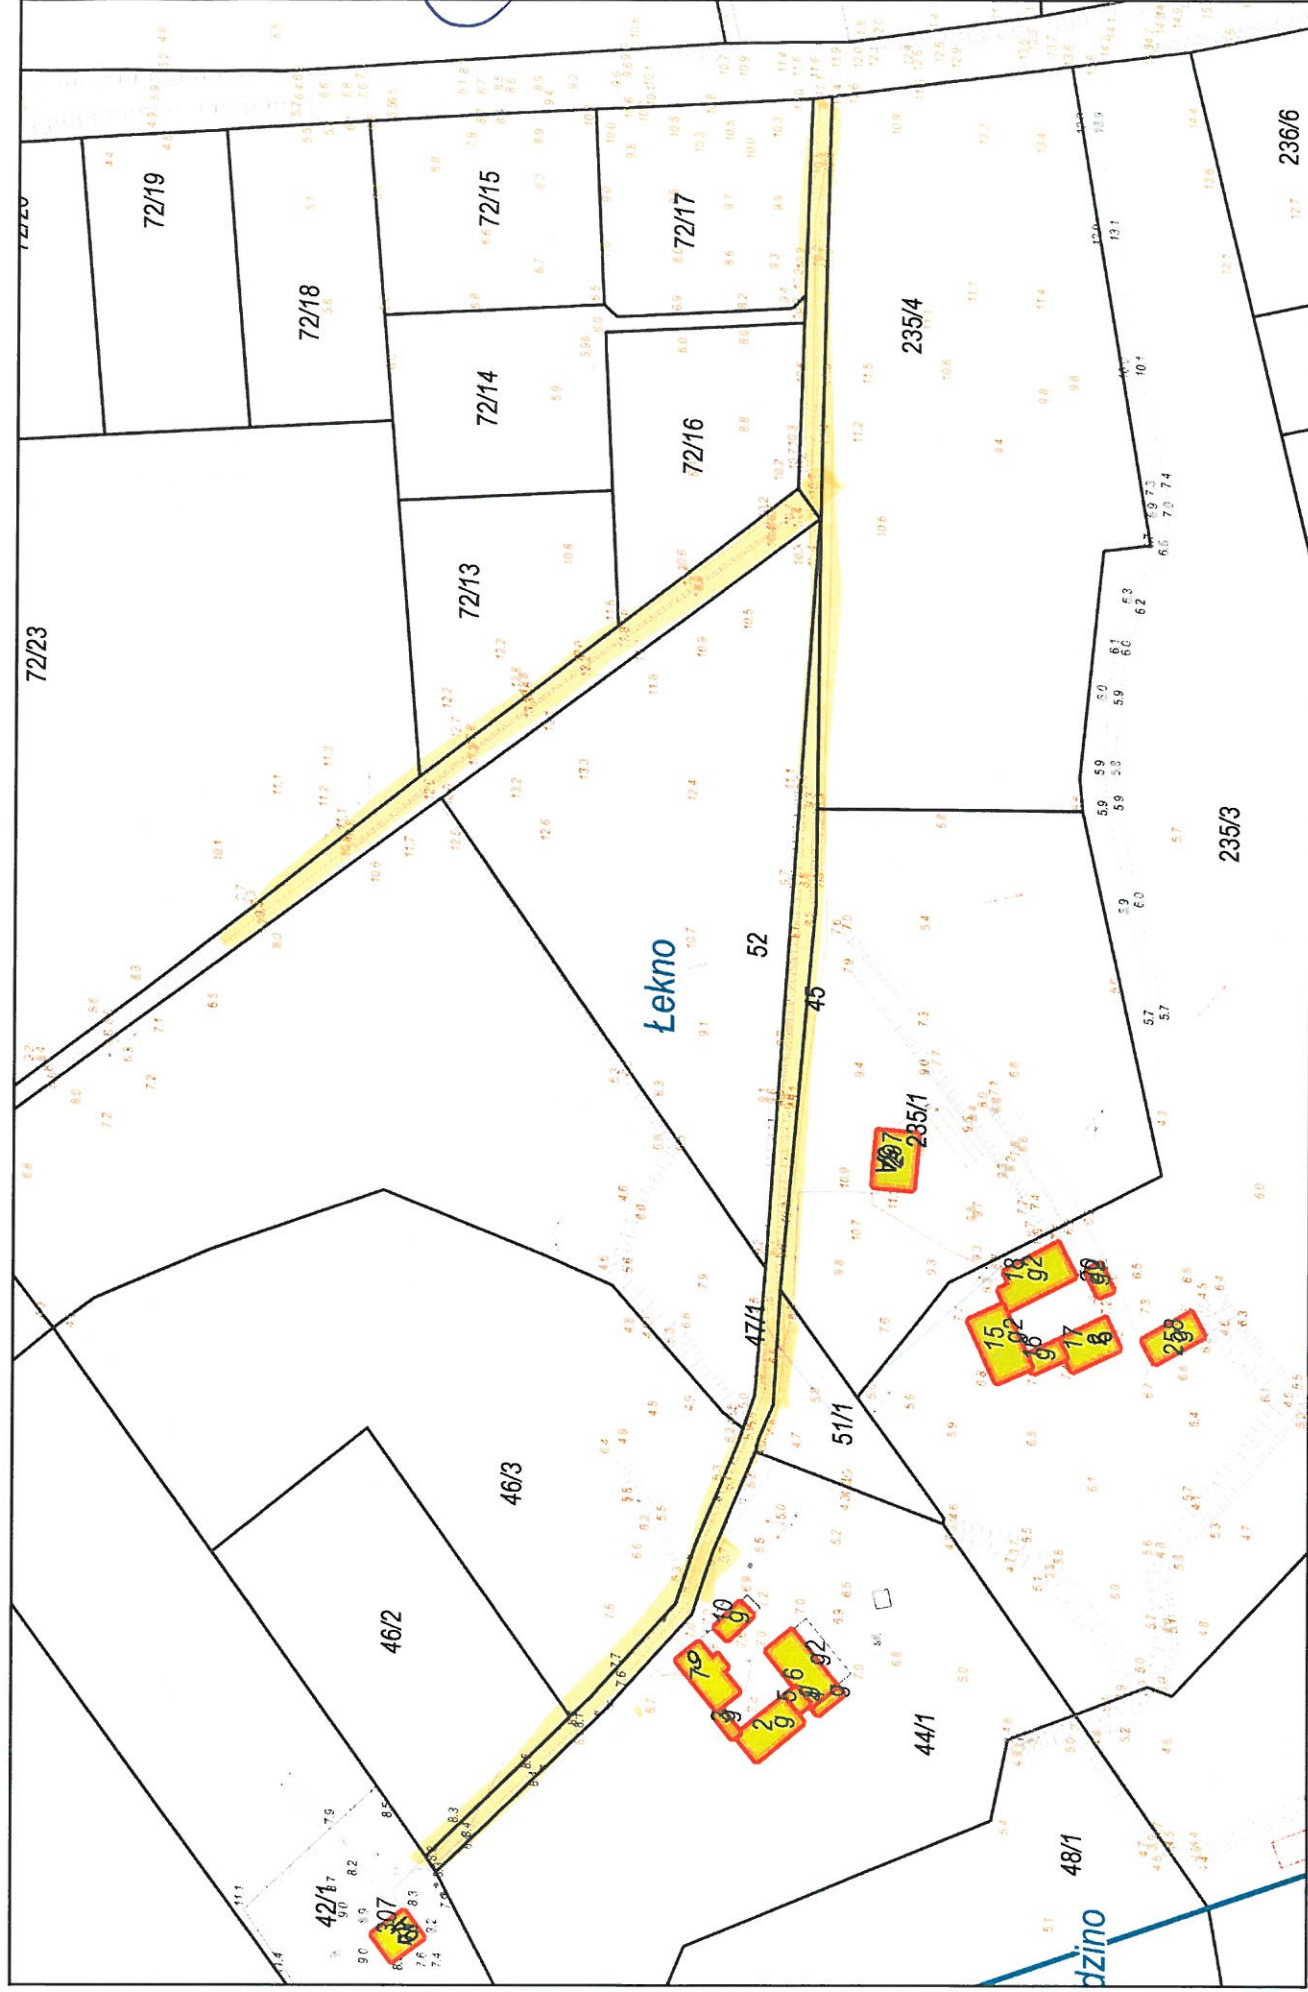

Wydruk w skali 1:2000

Wydruk z systemu WebEWID

Sporządził: Tomasz Szymaniak

Udostępniane informacje nie są dokumentami w postępowaniach administracyjnych i innych. Materiały zawierające informacje z powiatowego zasobu geodezyjnego i kartograficznego (w tym dane z operatu ewidencji gruntów i budynków Koszalina) należy zamawiać w Wydziale Geodezji. Dokumenty zawierające inne informacje przetwarzane w Wewnętrznym Portalu Mapowym należy zamawiać w wydziałach merytorycznych, odpowiedzialnych za aktualizację tych danych.